XÃ ĐẮK PHƠI - HUYỆN LẮK - TỈNH ĐẮK LẮK
QUY HOẠCH CHUNG XÂY DỰNG XÃ ĐẮK PHƠI, HUYỆN LẮK, TỈNH ĐẮK LẮK ĐẾN NĂM 2035
SƠ ĐỒ ĐỊNH HƯỚNG PHÁT TRIỂN KHÔNG GIAN TOÀN XÃ

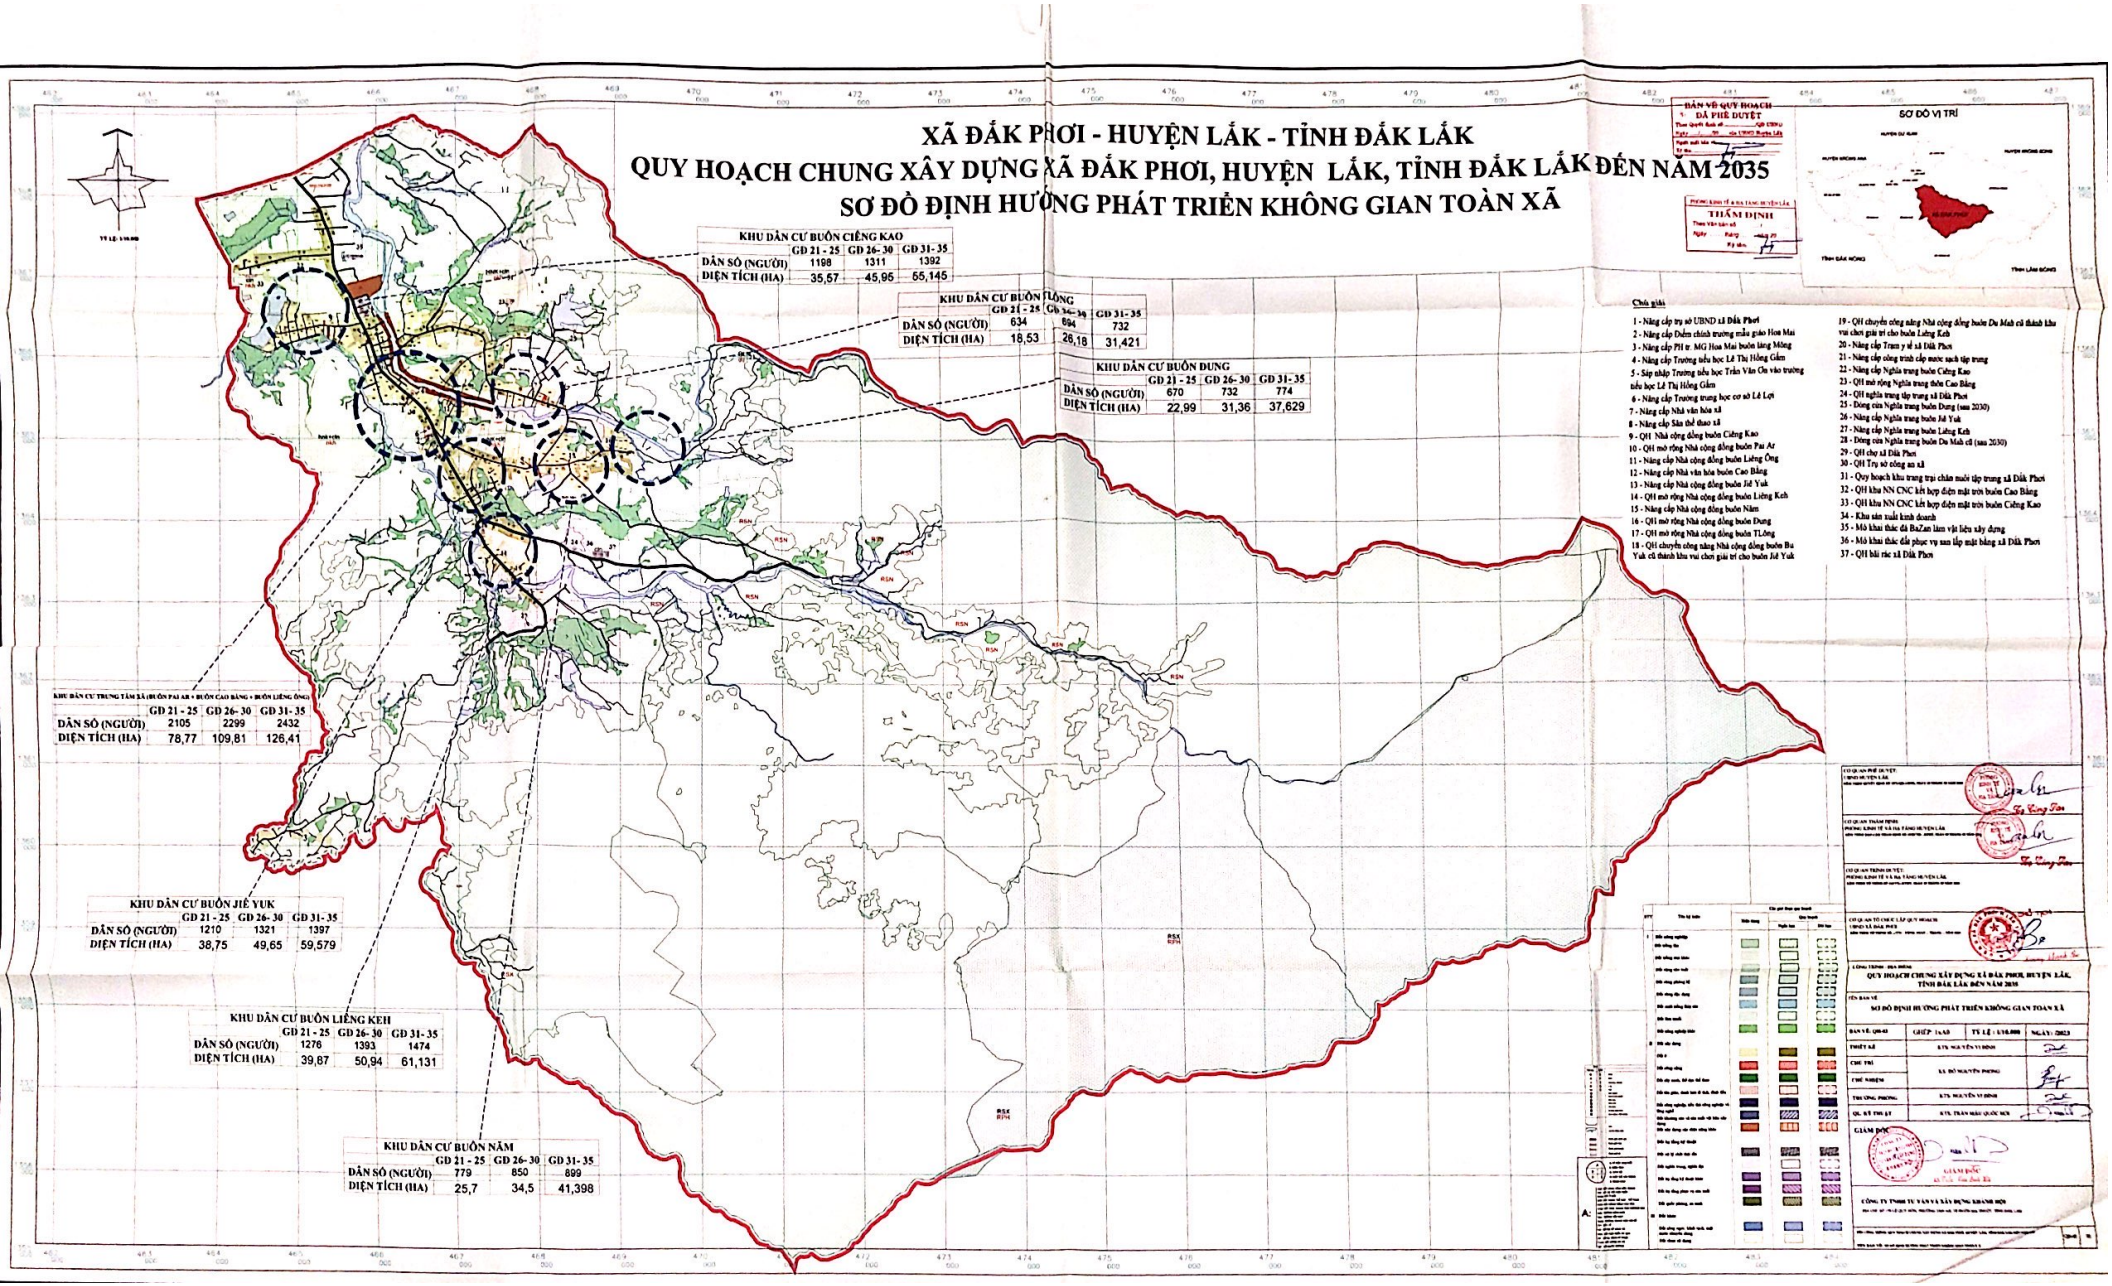

KHU DÂN CƯ BUÔN CIÊNG KAO	GĐ 21 - 25	GĐ 26- 30	GĐ 31- 35
DÂN SỐ (NGƯỜI)	1198	1311	1392
DIỆN TÍCH (HA)	35,57	45,95	55,145

KHU DÂN CƯ BUÔN TLỒNG	GĐ 21 - 25	GĐ 26- 30	GĐ 31- 35
DÂN SỐ (NGƯỜI)	634	694	732
DIỆN TÍCH (HA)	18,53	26,18	31,421

KHU DÂN CƯ BUÔN DUNG	GĐ 21 - 25	GĐ 26- 30	GĐ 31- 35
DÂN SỐ (NGƯỜI)	670	732	774
DIỆN TÍCH (HA)	22,99	31,36	37,629

KHU DÂN CƯ TRUNG TÂM XÃ (BUÔN PAU AR + BUÔN CAO BẰNG + BUÔN LIÊNG ÔNG)	GĐ 21 - 25	GĐ 26- 30	GĐ 31- 35
DÂN SỐ (NGƯỜI)	2105	2299	2432
DIỆN TÍCH (HA)	78,77	109,81	126,41

KHU DÂN CƯ BUÔN JIÊ YUK	GĐ 21 - 25	GĐ 26- 30	GĐ 31- 35
DÂN SỐ (NGƯỜI)	1210	1321	1397
DIỆN TÍCH (HA)	38,75	49,65	59,579

KHU DÂN CƯ BUÔN LIÊNG KEH	GĐ 21 - 25	GĐ 26- 30	GĐ 31- 35
DÂN SỐ (NGƯỜI)	1276	1393	1474
DIỆN TÍCH (HA)	39,87	50,94	61,131

KHU DÂN CƯ BUÔN NĂM	GĐ 21 - 25	GĐ 26- 30	GĐ 31- 35
DÂN SỐ (NGƯỜI)	779	850	899
DIỆN TÍCH (HA)	25,7	34,5	41,398

BẢN VẼ QUY HOẠCH
ĐÃ PHÊ DUYỆT

THẨM ĐỊNH

SƠ ĐỒ VỊ TRÍ

Chú giải

1 - Nâng cấp trụ sở UBND xã Đắk Phơi
2 - Nâng cấp Điểm chính trường mẫu giáo Hoa Mai
3 - Nâng cấp Phân hiệu MG Hoa Mai buôn Ung Mông
4 - Nâng cấp Trường tiểu học Lê Thị Hồng Gấm
5 - Sáp nhập Trường tiểu học Trần Văn Ơn vào trường tiểu học Lê Thị Hồng Gấm
6 - Nâng cấp Trường trung học cơ sở Lê Lợi
7 - Nâng cấp Nhà văn hóa xã
8 - Nâng cấp Sân thể thao xã
9 - QH Nhà cộng đồng buôn Ciêng Kao
10 - QH mở rộng Nhà cộng đồng buôn Pau Ar
11 - Nâng cấp Nhà cộng đồng buôn Liêng Ông
12 - Nâng cấp Nhà văn hóa buôn Cao Bằng
13 - Nâng cấp Nhà cộng đồng buôn Jiê Yuk
14 - QH mở rộng Nhà cộng đồng buôn Liêng Keh
15 - Nâng cấp Nhà cộng đồng buôn Năm
16 - QH mở rộng Nhà cộng đồng buôn Dung
17 - QH mở rộng Nhà cộng đồng buôn TLồng
18 - QH chuyển công năng Nhà cộng đồng buôn Bu Yuk cũ thành khu vui chơi giải trí cho buôn Jiê Yuk
19 - QH chuyển công năng Nhà cộng đồng buôn Du Mah cũ thành khu vui chơi giải trí cho buôn Liêng Keh
20 - Nâng cấp Trạm y tế xã Đắk Phơi
21 - Nâng cấp công trình cấp nước sạch tập trung
22 - Nâng cấp Nghĩa trang buôn Ciêng Kao
23 - QH mở rộng Nghĩa trang thôn Cao Bằng
24 - QH nghĩa trang tập trung xã Đắk Phơi
25 - Đóng cửa Nghĩa trang buôn Dung (sau 2030)
26 - Nâng cấp Nghĩa trang buôn Jiê Yuk
27 - Nâng cấp Nghĩa trang buôn Liêng Keh
28 - Đóng cửa Nghĩa trang buôn Du Mah cũ (sau 2030)
29 - QH chợ xã Đắk Phơi
30 - QH Trụ sở công an xã
31 - Quy hoạch khu trang trại chăn nuôi tập trung xã Đắk Phơi
32 - QH khu NN CNC kết hợp điện mặt trời buôn Cao Bằng
33 - QH khu NN CNC kết hợp điện mặt trời buôn Ciêng Kao
34 - Khu sản xuất kinh doanh
35 - Mỏ khai thác đá BaZan làm vật liệu xây dựng
36 - Mỏ khai thác đất phục vụ san lấp mặt bằng xã Đắk Phơi
37 - QH bãi rác xã Đắk Phơi

QUY HOẠCH CHUNG XÂY DỰNG XÃ ĐẮK PHƠI, HUYỆN LẮK, TỈNH ĐẮK LẮK ĐẾN NĂM 2035

SƠ ĐỒ ĐỊNH HƯỚNG PHÁT TRIỂN KHÔNG GIAN TOÀN XÃ

BẢN VẼ: QH-02	GHÉP: 1x0	TỶ LỆ: 1/10.000	NGÀY: /2023
THIẾT KẾ	KTS. NGUYỄN VI ĐỈNH		
CHỦ TRÌ	KS. ĐỖ NGUYỄN PHƯƠNG		
CHỦ NHIỆM			
TRƯỞNG PHÒNG	KTS. NGUYỄN VI ĐỈNH		
QUẢN LÝ KỸ THUẬT	KTS. TRẦN NGỌC QUỐC SƠN		

GIÁM ĐỐC

CÔNG TY TNHH TƯ VẤN VÀ XÂY DỰNG KHÁNH HÒA

Scanned with CamScanner